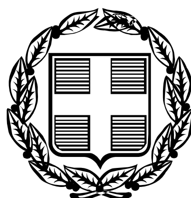


ΕΦΗΜΕΡΙΣ ΤΗΣ ΚΥΒΕΡΝΗΣΕΩΣ

ΤΗΣ ΕΛΛΗΝΙΚΗΣ ΔΗΜΟΚΡΑΤΙΑΣ

ΤΕΥΧΟΣ ΤΕΤΑΡΤΟ **Αρ. Φύλλου 505**

28 Σεπτεμβρίου 2010

ΠΕΡΙΕΧΟΜΕΝΑ

ΑΠΟΦΑΣΕΙΣ

ΑΠΟΦΑΣΕΙΣ

Αριθμ. 1287 (1)

Καθορισμός χρήσης σε υπό απευθείας εκποίηση δημοτική έκταση, μη δασική, χορτολιβαδική, στο Δ.Δ. Μεγάλου Σειρηνίου του Δήμου Γρεβενών Ν. Γρεβενών.

Ο ΝΟΜΑΡΧΗΣ ΓΡΕΒΕΝΩΝ

Έχοντας υπόψη:

1. Το Ν. 1512/85 (ΦΕΚ 4/Α'/1985) «Τροποποίηση και συμπλήρωση πολεοδομικών Διατάξεων, ρύθμιση συναφών θεμάτων και θεμάτων του ταμείου νομικών» και ειδικότερα το άρθρο 3 αυτού.

2. Το Ν. 1337/83 (ΦΕΚ 33/Α'/1983) «Επέκταση των πολεοδομικών σχεδίων, οικιστική ανάπτυξη και σχετικές ρυθμίσεις».

3. Το Ν. 2742/99 (ΦΕΚ 207/Α'/1999) «Χωροταξικός σχεδιασμός και αειφόρος ανάπτυξη και άλλες διατάξεις».

4. Την ΚΥΑ Υ1 β/2000/29.03.95 (ΦΕΚ 343/Β'/1995) Υγειονομική διάταξη «Περί όρων ιδρύσεως και λειτουργίας πτηνοκτηνοτροφικών εγκαταστάσεων».

5. Την Υ.Α. 83840/3591/12.12.86 (ΦΕΚ 1/Δ'/05.01.87) του Υπουργείου ΠΕ.ΧΩ.Δ.Ε. «Αποστάσεις από πόλεις, χωριά, οικισμούς, δρόμους, σιδηροδρομικές γραμμές, λίμνες και ακτές, λουτροπόλεις, τουριστικούς χώρους, νοσοκομεία και ευαγή ιδρύματα για την ανέγερση νέας ή επέκταση νόμιμα υφισταμένης κτηνοτροφικής ή πτηνοτροφικής εγκατάστασης».

6. Το Ν. 3698/08 (ΦΕΚ 198/Α'/02.10.2008) «Ρυθμίσεις θεμάτων κτηνοτροφίας και άλλες διατάξεις».

7. Την υπ' αριθμ. οικ. 2167/09.09.2010 θετική εισήγηση της Δ/νσης Πολεοδομίας και Περιβάλλοντος της Ν. Α. Γρεβενών που συνοδεύεται από:

α) Την από 18/03/2010 ομόφωνη απόφαση του Δημοτικού Συμβουλίου του Δήμου Γρεβενών Ν. Γρεβενών (αρ. συνεδρίασης 05/2010 και αρ. απόφασης 063/2010) για απευθείας εκποίηση της εν λόγω δημοτικής χορτολιβαδικής έκτασης στον Τσάτσο Γεώργιο του Ευαγγέλου προς ανέγερση σταβλικών εγκαταστάσεων.

β) Την υπ' αριθμ. 69771/4999/02.08.2010 βεβαίωση, που αποτελεί τελεσίδικη πράξη χαρακτηρισμού, της Δ/νσης Δασών Ν. Γρεβενών με την οποία βεβαιώνεται ότι η υπό απευθείας εκποίηση έκταση του Δήμου Γρεβενών Ν. Γρεβενών είναι μη δάσος, μη δασική καθόσον δεν υπάγεται στις διατάξεις του άρθρου 3 παρ. 1, 2, 3 του Ν. 998/79 όπως αυτές αντικαταστάθηκαν από την παρ. 1 του άρθρου 1 του Ν. 3208/03 και αναριθμήθηκαν με το άρθρο 9 του Ν. 3818/2010, χορτολιβαδική της παρ. 6β του άρθρου 3 του Ν. 998/79, δε διέπεται από τις διατάξεις της δασικής νομοθεσίας και ότι δεν έχει αντίρρηση στην εκποίηση της έκτασης αυτής.

γ) Το υπ' αριθμ. 1815/05.05.2010 έγγραφο της Λ' Εφορείας Προϊστορικών και Κλασσικών Αρχαιοτήτων με θετική υπό όρους γνωμοδότηση για την εκποίηση της εν λόγω δημοτικής έκτασης.

δ) Το υπ' αριθμ. 995/03.05.2010 έγγραφο της 17ης Εφορείας Βυζαντινών Αρχαιοτήτων με θετική υπό όρους γνωμοδότηση για την εκποίηση της εν λόγω δημοτικής έκτασης.

ε) Την υπ' αριθμ. 1329/21.04.2010 θετική γνωμοδότηση της Δ/νσης Αγροτικής Ανάπτυξης της Ν.Α. Γρεβενών για την εκποίηση της εν λόγω δημοτικής έκτασης, αποφασίζουμε:

Καθορίζουμε ως χρήση στην υπό παραχώρηση, σύμφωνα με τις διατάξεις του άρθρου 6 του Ν.Δ. 221/74 και τις διατάξεις της παρ. 2Αγ του άρθρου 13 του Ν. 1734/87 (ΦΕΚ 189/Α'/1987), δημοτική, μη δασική, χορτολιβαδική έκταση 5.000 τ.μ. του Δ.Δ. Μεγάλου Σειρηνίου, του Δήμου και Νομού Γρεβενών, που αποτελεί τμήμα του υπ' αριθμ. 1371 αγροτεμαχίου του αγροκτήματος Μεγάλου Σειρηνίου, στη θέση «Τζιάφος» (αναδασμού 1979-81), τη λειτουργία που εξυπηρετεί την εγκατάσταση κτηνο-τροφικών εκμεταλλεύσεων.

Το τοπογραφικό διάγραμμα του αγροτεμαχίου που συντάχθηκε από τον Τεχνολόγο Τοπογράφο Μηχανικό Παπαδόπουλου Σ. Παναγιώτη αποτελεί αναπόσπαστο τμήμα της παρούσας.

Από τις διατάξεις της απόφασης αυτής δεν προκαλείται δαπάνη σε βάρος του κρατικού προϋπολογισμού, ούτε σε βάρος του προϋπολογισμού του οικείου Ο.Τ.Α. (Δήμος Γρεβενών Ν. Γρεβενών).


Η απόφαση αυτή με το συνημμένο τοπογραφικό διάγραμμα να δημοσιευθεί στην Εφημερίδα της Κυβερνήσεως.


Γρεβενά, 10 Σεπτεμβρίου 2010

Ο Νομάρχης
ΔΗΜΟΣΘΕΝΗΣ ΚΟΥΠΤΣΙΔΗΣ

ΕΘΝΙΚΟ ΤΥΠΟΓΡΑΦΕΙΟ

Για τεχνικούς λόγους στο σχεδιάγραμμα, έγινε σμίκρυνση, κατά ποσοστό 36%

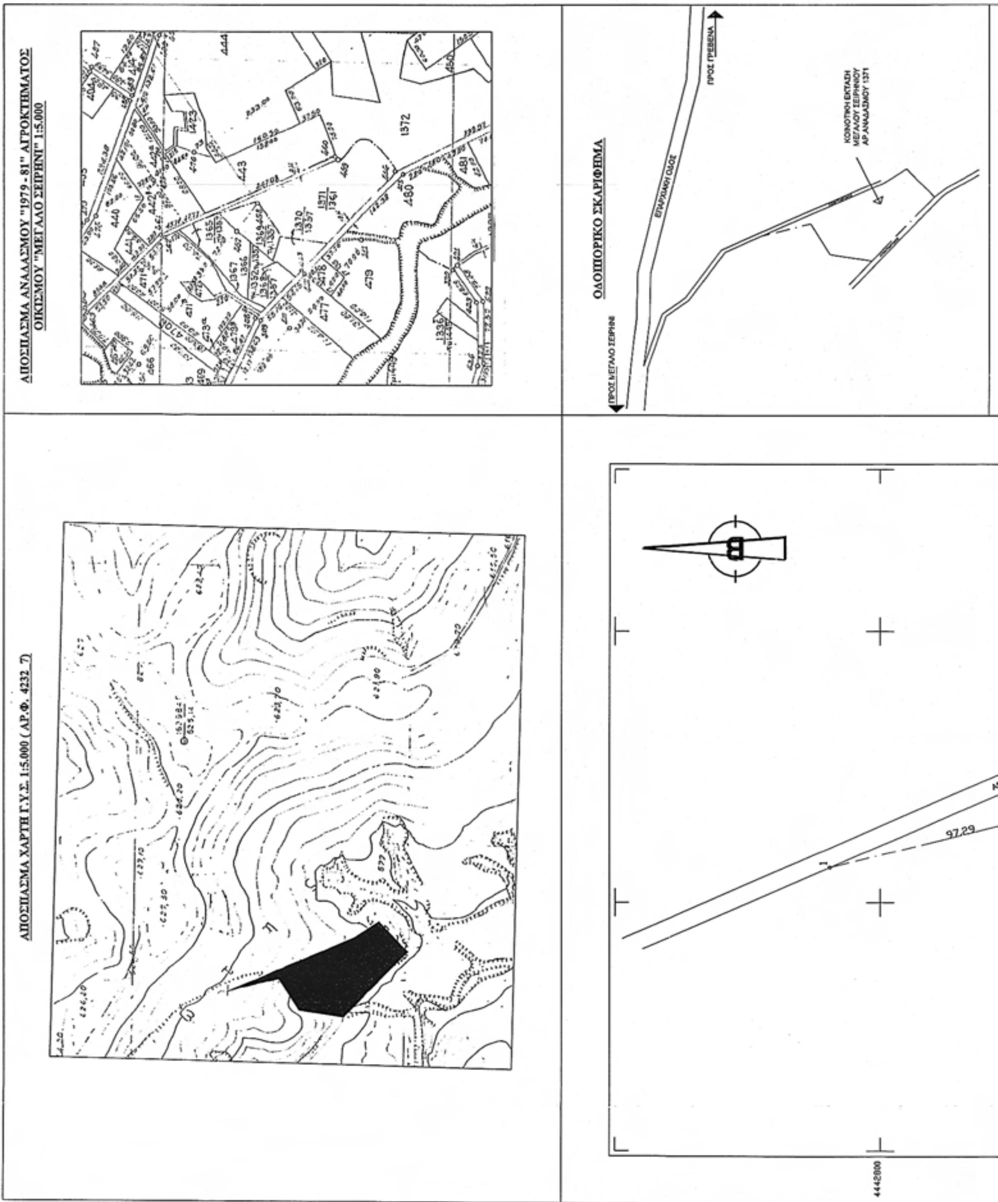

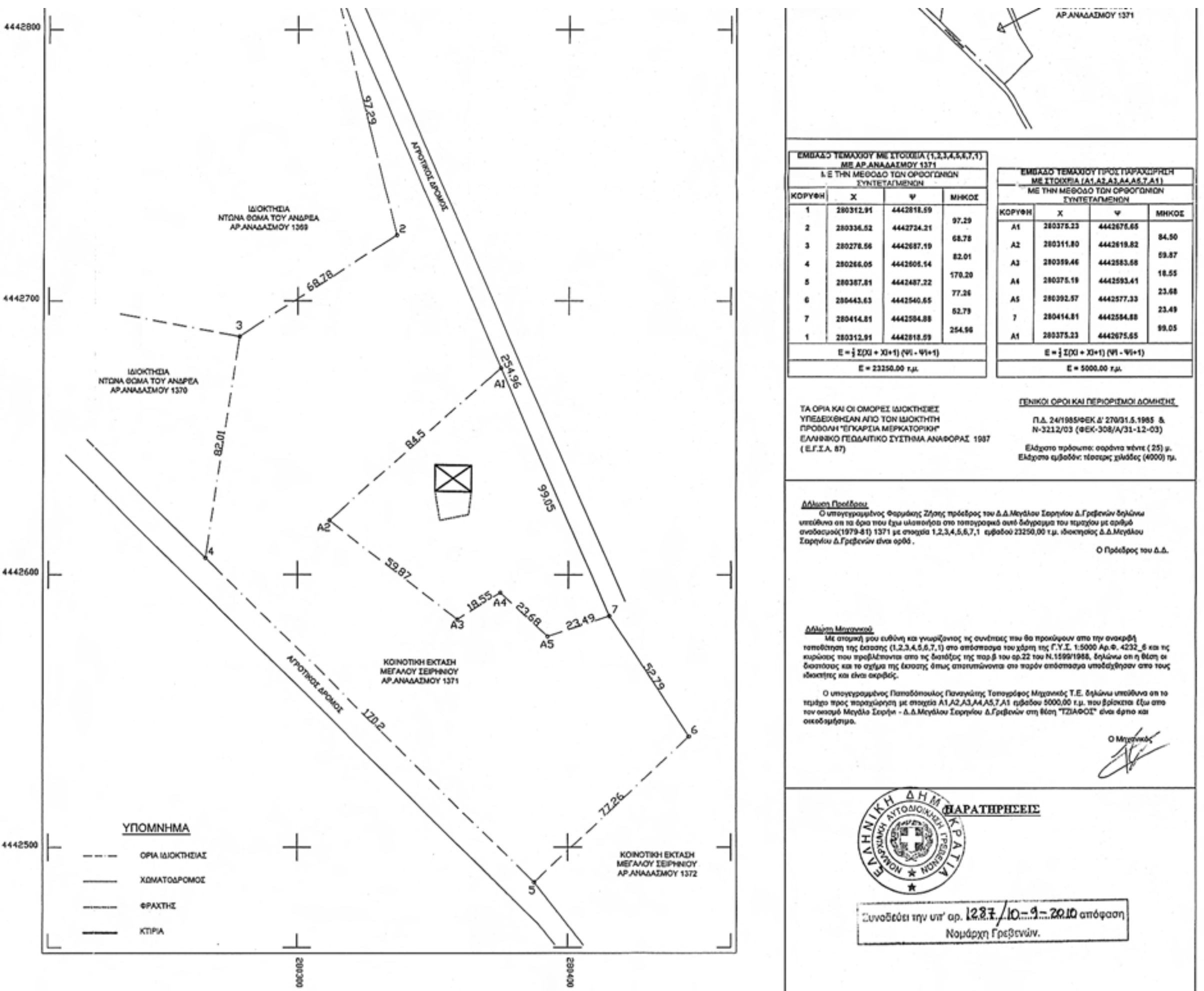

ΕΜΒΑΔΟ ΤΕΜΑΧΙΟΥ ΜΕ ΣΤΟΙΧΕΙΑ (1,2,3,4,5,6,7,1) ΜΕ ΑΡ.ΑΝΑΔΑΣΜΟΥ 1371			
ΜΕ ΤΗΝ ΜΕΘΟΔΟ ΤΩΝ ΟΡΘΟΓΩΝΙΩΝ ΣΥΝΤΕΤΑΓΜΕΝΩΝ			
ΚΟΡΥΦΗ	X	Ψ	ΜΗΚΟΣ
1	280312.91	4442818.59	
			97.29
2	280336.52	4442724.21	
			68.78
3	280278.56	4442687.19	
			82.01
4	280266.05	4442606.14	
			170.20
5	280387.81	4442487.22	
			77.26
6	280443.63	4442540.65	
			52.79
7	280414.81	4442584.88	
			254.96
1	280312.91	4442818.59	
$E = \frac{1}{2} \Sigma(Xi + Xi+1) (\Psi i - \Psi i+1)$			
E = 23250.00 τ.μ.			

ΕΜΒΑΔΟ ΤΕΜΑΧΙΟΥ ΠΡΟΣ ΠΑΡΑΧΩΡΗΣΗ ΜΕ ΣΤΟΙΧΕΙΑ (Α1,Α2,Α3,Α4,Α5,7,Α1)			
ΜΕ ΤΗΝ ΜΕΘΟΔΟ ΤΩΝ ΟΡΘΟΓΩΝΙΩΝ ΣΥΝΤΕΤΑΓΜΕΝΩΝ			
ΚΟΡΥΦΗ	X	Ψ	ΜΗΚΟΣ
Α1	280375.23	4442675.65	
			84.50
Α2	280311.80	4442619.82	
			59.87
Α3	280359.46	4442583.68	
			18.55
Α4	280375.19	4442593.41	
			23.68
Α5	280392.57	4442577.33	
			23.49
7	280414.81	4442584.88	
			99.05
Α1	280375.23	4442675.65	
$E = \frac{1}{2} \Sigma(Xi + Xi+1) (\Psi i - \Psi i+1)$			
E = 5000.00 τ.μ.			

ΤΑ ΟΡΙΑ ΚΑΙ ΟΙ ΟΜΟΡΕΣ ΙΔΙΟΚΤΗΣΙΕΣ ΥΠΕΔΕΙΧΘΗΣΑΝ ΑΠΟ ΤΟΝ ΙΔΙΟΚΤΗΤΗ
ΠΡΟΒΟΛΗ "ΕΓΚΑΡΣΙΑ ΜΕΡΚΑΤΟΡΙΚΗ"
ΕΛΛΗΝΙΚΟ ΓΕΩΔΑΙΤΙΚΟ ΣΥΣΤΗΜΑ ΑΝΑΦΟΡΑΣ 1987 (Ε.Γ.Σ.Α. 87)

ΓΕΝΙΚΟΙ ΟΡΟΙ ΚΑΙ ΠΕΡΙΟΡΙΣΜΟΙ ΔΟΜΗΣΗΣ

Π.Δ. 24/1985/ΦΕΚ Δ' 270/31.5.1985 &
Ν-3212/03 (ΦΕΚ-308/Α/31-12-03)

Ελάχιστο πρόσωπο: σαράντα πέντε (25) μ.
Ελάχιστο εμβαδόν: τέσσερις χιλιάδες (4000) τμ.

Δήλωση Προέδρου

Ο υπογεγραμμένος Φαρμάκης Ζήσης πρόεδρος του Δ.Δ.Μεγάλου Σειρηνίου Δ.Γρεβενών δηλώνω υπεύθυνα οτι τα όρια που έχω υλοποιήσει στο τοπογραφικό αυτό διάγραμμα του τεμαχίου με αριθμό αναδασμού(1979-81) 1371 με στοιχεία 1,2,3,4,5,6,7,1 εμβαδού 23250,00 τ.μ. ιδιοκτησίας Δ.Δ.Μεγάλου Σειρηνίου Δ.Γρεβενών είναι ορθά.

Ο Πρόεδρος του Δ.Δ.

Δήλωση Μηχανικού

Με ατομική μου ευθύνη και γνωρίζοντας τις συνέπειες που θα προκύψουν απο την ανακριβή τοποθέτηση της έκτασης (1,2,3,4,5,6,7,1) στο απόσπασμα του χάρτη της Γ.Υ.Σ. 1:5000 Αρ.Φ. 4232_6 και τις κυρώσεις που προβλέπονται απο τις διατάξεις της παρ.β του αρ.22 του Ν.1599/1988, δηλώνω οτι η θέση οι διαστάσεις και το σχήμα της έκτασης όπως αποτυπώνονται στο παρόν απόσπασμα υποδείχθησαν απο τους ιδιοκτήτες και είναι ακριβές.

Ο υπογεγραμμένος Παπαδόπουλος Παναγιώτης Τοπογράφος Μηχανικός Τ.Ε. δηλώνω υπεύθυνα οτι το τεμάχιο προς παραχώρηση με στοιχεία Α1,Α2,Α3,Α4,Α5,7,Α1 εμβαδού 5000,00 τ.μ. που βρίσκεται έξω απο τον οικισμό Μεγάλο Σειρήνι - Δ.Δ.Μεγάλου Σειρηνίου Δ.Γρεβενών στη θέση "ΤΖΙΑΦΟΣ" είναι άρτιο και οικοδομήσιμο.

Ο Μηχανικός

ΠΑΡΑΤΗΡΗΣΕΙΣ

ΕΛΛΗΝΙΚΗ ΔΗΜΟΚΡΑΤΙΑ
ΝΟΜΑΡΧΙΑΚΗ ΑΥΤΟΔΙΟΙΚΗΣΗ ΓΡΕΒΕΝΩΝ

Συνοδεύει την υπ' αρ. 1287/10-9-2010 απόφαση
Νομάρχη Γρεβενών.

ΕΡΓΟΔΟΤΗΣ
ΤΣΑΤΣΟΣ ΓΕΩΡΓΙΟΣ ΤΟΥ ΕΥΑΓΓΕΛΟΥ

ΕΡΓΟ
ΑΠΟΤΥΠΩΣΗ ΑΓΡΟΤΕΜΑΧΙΟΥ

ΘΕΣΗ
"ΤΖΙΑΦΟΣ" Δ.Δ.ΜΕΓΑΛΟΥ ΣΕΙΡΗΝΙΟΥ - Δ.ΓΡΕΒΕΝΩΝ Ν.ΓΡΕΒΕΝΩΝ

ΜΕΛΕΤΗΤΕΣ ΠΑΠΑΔΟΠΟΥΛΟΣ Σ.ΠΑΝΑΓΙΩΤΗΣ
ΤΟΠΟΓΡΑΦΟΣ ΜΗΧΑΝΙΚΟΣ Τ.Ε.

ΘΕΜΑ
ΤΟΠΟΓΡΑΦΙΚΟ ΔΙΑΓΡΑΜΜΑ

ΑΡ. ΣΧΕΔΙΟΥ
Α1

ΚΛΙΜΑΚΑ 1:1000

ΧΡΟΝΟΣ ΜΕΛΕΤΗΣ ΟΚΤΩΒΡΙΟΣ 2009

ΕΛΕΓΧΟΣ

ΥΠΟΓΡΑΦΗ - ΣΦΡΑΓΙΔΑ

ΠΑΠΑΔΟΠΟΥΛΟΣ Σ. ΠΑΝΑΓΙΩΤΗΣ
ΤΟΠΟΓΡΑΦΟΣ ΜΗΧΑΝΙΚΟΣ Τ.Ε.
ΑΜ. ΕΕΤΕΜ. 36132
ΕΥΑΓΓΕΛΙΣΤΡΙΑΣ 17 - 511 00 - ΓΡΕΒΕΝΑ
Α.Φ.Μ. 062300187 - Δ.Ο.Υ. ΓΡΕΒΕΝΩΝ

Αριθμ. Δ13α.1212 (2)

Καθορισμός της χρήσης δημοτικού αγροτεμαχίου στον Πολυπλάτανο Ν. Ημαθίας, για την εγκατάσταση κτηνοτροφικής μονάδας.

Ο ΝΟΜΑΡΧΗΣ ΗΜΑΘΙΑΣ

Έχοντας υπόψη:

1. Την υπ' αριθμ. 146/2007 απόφαση Δημοτικού Συμβουλίου Ειρηνούπολης με την οποία αποφασίζεται η παραχώρηση στον Δουλγερίδη Μάριο του Δημητρίου δημοτικής έκτασης συνολικού εμβαδού 4.236,38 τ.μ. από το υπ' αριθμ. 135 αγροτεμαχίου στην εκτός σχεδίου περιοχή Πολυπλάτανου Δήμου Ειρηνούπολης.

2. Την υπ' αριθμ. 25/2008 απόφαση Δημοτικού Συμβουλίου Ειρηνούπολης με την οποία αποφασίζεται ο χαρακτηρισμός της χρήσης για εγκατάσταση κτηνοτροφικής μονάδας.

3. Τις διατάξεις του άρθρου 3 του Ν. 1512/85 (ΦΕΚ 44/Α'/ 11.01.85) σύμφωνα με τις οποίες για εκποίηση ή παραχώρηση έκταση γης από τους ΟΤΑ πρέπει να προηγηθεί προσδιορισμός της χρήσης γης.

4. Την υπ' αριθμ. 305/23.05.2008 εισήγηση της Π. Ιωσηφίδου Προϊσταμένης του Τμήματος Πολεοδομίας Νάουσας.

5. Το υπηρεσιακό σημείωμα του τμήματος Αγροτικού κτηνιατρείου Νάουσας.

6. Την έγκριση του Σ.Χ.Ο.Π. Ν. Ημαθίας όπως αυτή εκφράζεται στο 2ο/26/03/2010 πρακτικό - θέμα 3ο με την επιφύλαξη να δοθεί ιδιαίτερη προσοχή στις προϋποθέσεις των περιβαλλοντικών όρων που ορίζονται από την Περιβαλλοντική νομοθεσία και των Αρχαιολογικών όρων που ορίζονται από την αρχαιολογική νομοθεσία, αποφασίζουμε:

Τον καθορισμό της χρήσης τμήματος του 135 αγροτεμαχίου στη θέση Γήπεδο εκτός σχεδίου Πολυπλάτάνου Δ. Ειρηνούπολης, όπως διακρίνεται στο συνημμένο τοπογραφικό διάγραμμα του πολιτικού μηχανικού Τ.Ε. Λαζαρίδη Στέφανου, με στοιχεία Θ'Ι'Κ'Λ'Θ' και εμβαδόν 4.236,38 τ.μ. σε χώρο εγκατάστασης κτηνοτροφικής μονάδας.

Από τις κανονιστικές διατάξεις της απόφασης αυτής δεν προκαλείται δαπάνη σε βάρος του κρατικού προϋπολογισμού ή του προϋπολογισμού της Νομαρχιακής Αυτοδιοίκησης ή του οικείου Ο.Τ.Α.


Κατά της απόφασης αυτής επιτρέπεται σύμφωνα με το άρθρο 18, παράγραφος 12, του Ν. 2218/94 προσφυγή για παράβαση νόμου στον Γενικό Γραμματέα της Περιφέρειας, εντός αποκλειστικής προθεσμίας 30 ημερών. Κατά τα λοιπά εφαρμόζονται οι διατάξεις του άρθρου 7 του Ν. 2839/2000.

Η απόφαση αυτή να δημοσιευθεί στην Εφημερίδα της Κυβερνήσεως.

Βέροια, 2 Ιουνίου 2010

Ο Νομάρχης

ΚΩΣΤΑΣ ΚΑΡΑΠΑΝΑΓΙΩΤΙΔΗΣ

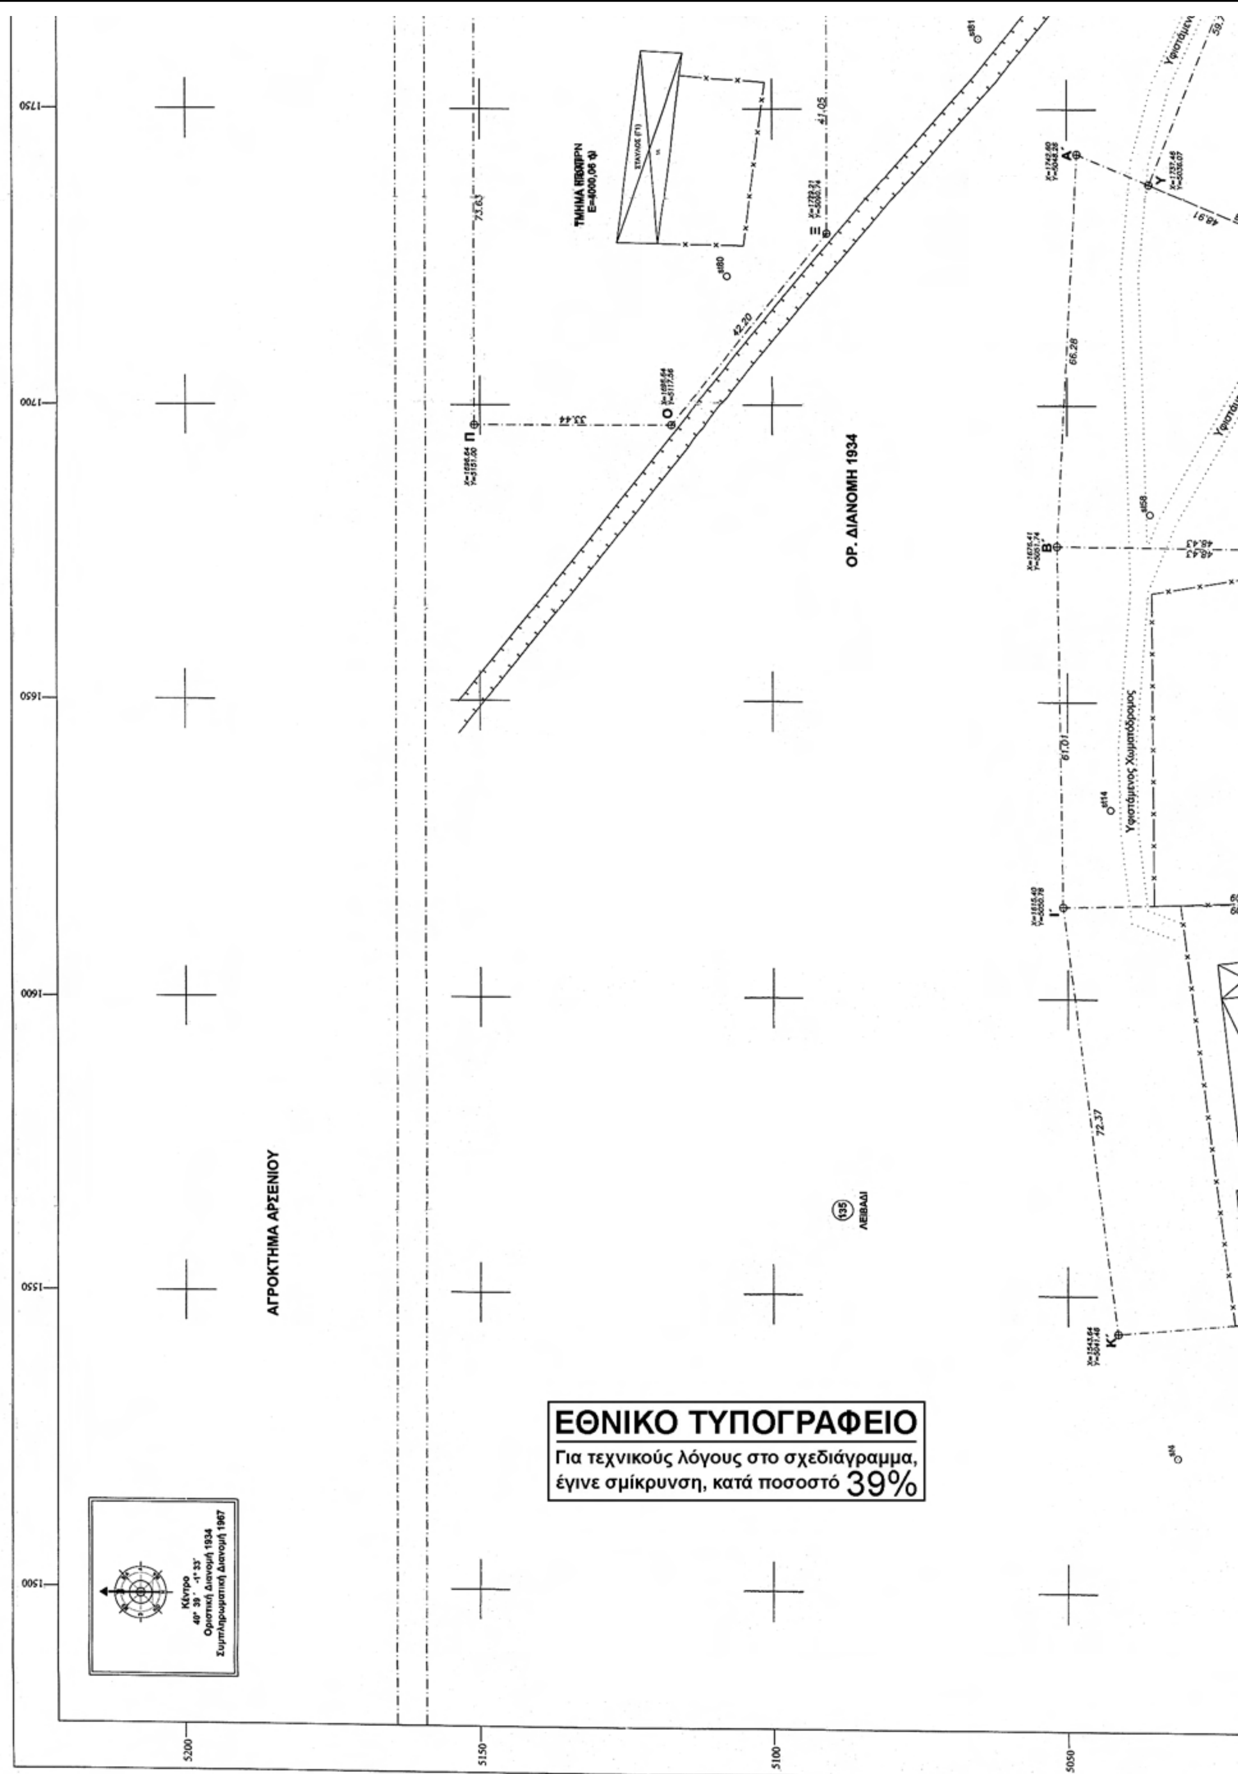

ΕΘΝΙΚΟ ΤΥΠΟΓΡΑΦΕΙΟ
Για τεχνικούς λόγους στο σχεδιάγραμμα, έγινε σμίκρυνση, κατά ποσοστό 39%

ΑΠΟΚΟΜΜΑ ΧΑΡΤΗ ΔΙΑΝΟΜΗΣ

ΑΓΡΟΚΤΗΜΑ ΑΡΣΕΝΙΟΥ

ΤΜΗΜΑ ΚΛΜΗΘΙΚ
Ε=4000,06 τμ

ΤΜΗΜΑ ΑΒΓΔΕΖΘΑ
Ε=4000,43 τμ

ΣΤΑΥΛΟΣ (Α1)

ΑΠΟΘΗΚΗ (Α2)

ΑΠΟΘΗΚΗ (Α3)

134 ΡΕΜΑ

135 ΛΕΙΒΑΔΙ

ΠΡΟΣ ΑΡΣΕΝΙ

ΕΤΡΩΜΕΝΟΣ ΔΡΟΜΟΣ

Υφιστάμενος Χωματόδρομος

Σ. ΔΙΑΝΟΜΗ 1967

ΣΤΟΙΧΕΙΑ ΕΡΕΥΝΗΣ ΙΔΙΩΤΟΥ ΜΗΧΑΝΙΚΟΥ

Α. ΟΡΟΙ ΔΟΜΗΣΕΩΣ

ΟΡΙΑ ΓΗΠΕΔΟΥ: **Θ΄Ι΄Κ΄Λ΄Θ΄**

ΔΙΑΤΑΓΜΑΤΑ ΡΥΜΟΤΟΜΙΑΣ **24-5-1985 Π.Δ/τος (ΦΕΚ 270Δ / 31-5-1985)**

ΤΡΟΠΟΠΟΙΗΣΗ ΔΙΑΤΑΓΜΑΤΟΣ

ΕΛΑΧΙΣΤΑ ΟΡΙΑ ΠΡΟΣΩΠΟ: **45,0 μ** ΒΑΘΟΣ: ....**50 τμ**...... ΕΜΒΑΔΟΝ: **4000,00 τμ (ΕΠΑΡΧΙΑΚΟΣ)**

ΕΛΑΧΙΣΤΑ ΟΡΙΑ ΠΡΟΣΩΠΟ: **25,0 μ** ΒΑΘΟΣ: .... ΕΜΒΑΔΟΝ: **4000,00 τμ (ΑΓΡΟΤΙΚΟΣ)**

ΣΥΣΤΗΜΑ ΠΟΣΟΣΤΟ ΚΑΛΥΨΗΣ **10 %**

ΟΡΟΦΟΙ: **2** ΥΨΟΣ: **7,50 Μ** ΣΥΝΤΕΛΕΣΤΗΣ ΔΟΜΗΣΗΣ: **0,20**

ΑΠΟΣΤΑΣΕΙΣ ΑΠΟ ΤΟΝ ΑΞΟΝΑ ΤΟΥ ΔΡΟΜΟΥ **20,00 Μ (Π.Δ. 209/98 ΦΕΚ 169Α΄, Άρθρο 2)**

ΑΠΟΣΤΑΣΕΙΣ ΑΠΟ ΡΕΜΑ **20,00 Μ**

ΑΠΟΣΤΑΣΕΙΣ ΑΠΟ ΤΑ ΠΛΑΓΙΑ ΟΡΙΑ **15,00 Μ**


Β. ΑΡΤΙΟ ΚΑΙ ΟΙΚΟΔΟΜΗΣΙΜΟ : -

Γ. ΕΜΒΑΔΟΝ ΓΗΠΕΔΟΥ :

Αριθμ. Συμβ. .... Συμβολαιογράφος ....

Δ . ΠΡΟΣΔΙΟΡΙΣΜΟΣ ΑΦΕΤΗΡΙΑΣ ΥΨΟΥΣ (άρθρο 35 ΓΟΚ)

ΤΑ ΥΨΟΜΕΤΡΑ ΕΙΝΑΙ ΣΧΕΤΙΚΑ.

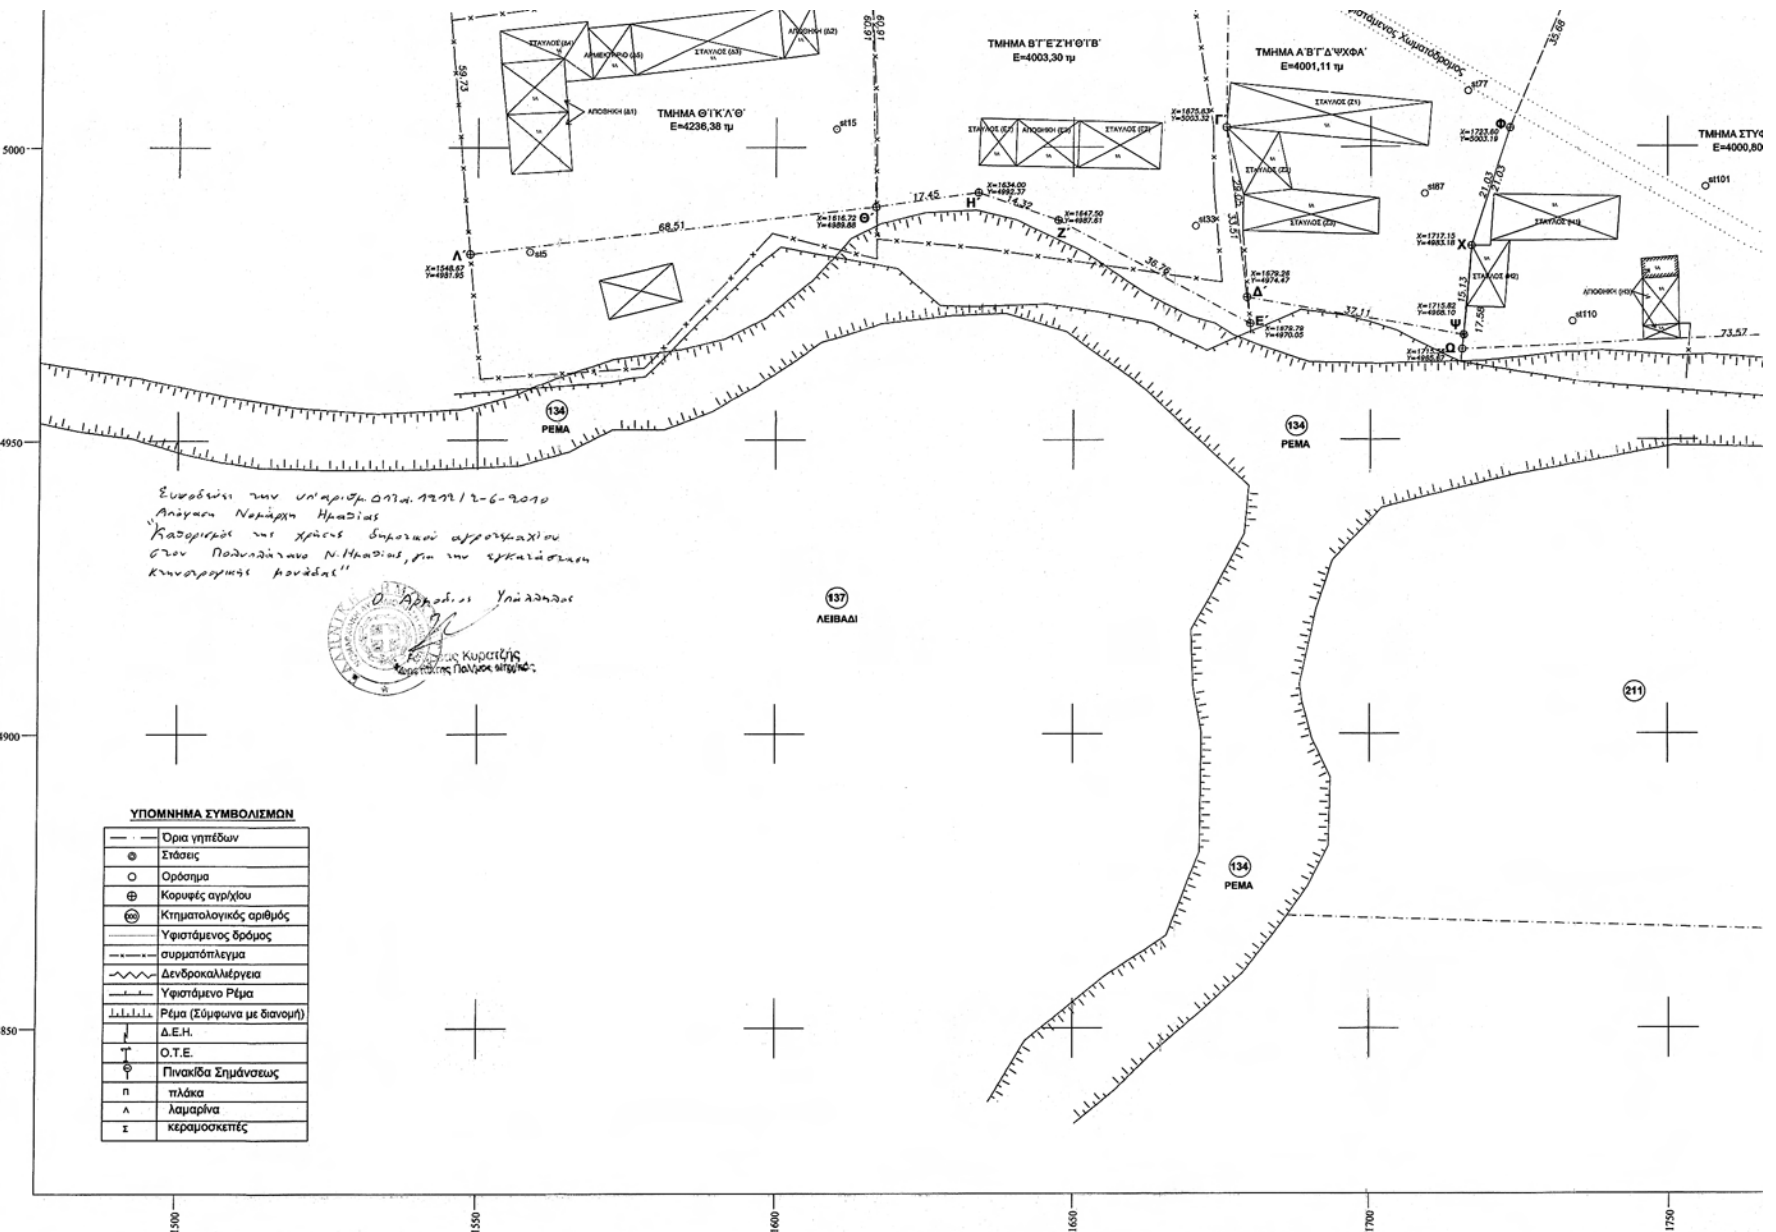
ΤΜΗΜΑ Θ'Ι'Κ'Λ'Θ'
Ε=4236,38 τμ
ΤΜΗΜΑ Β'Γ'Ε'Ζ'Η'Θ'Τ'Β'
Ε=4003,30 τμ
ΤΜΗΜΑ Α'Β'Γ'Δ'ΨΧΦΑ'
Ε=4001,11 τμ
ΡΕΜΑ
ΛΕΙΒΑΔΙ
ΥΠΟΜΝΗΜΑ ΣΥΜΒΟΛΙΣΜΩΝ
Όρια γηπέδων
Στάσεις
Ορόσημα
Κορυφές αγρ/χου
Κτηματολογικός αριθμός
Υφιστάμενος δρόμος
συρματόπλεγμα
Δενδροκαλλιέργεια
Υφιστάμενο Ρέμα
Ρέμα (Σύμφωνα με διανομή)
Δ.Ε.Η.
Ο.Τ.Ε.
Πινακίδα Σημάνσεως
πλάκα
λαμαρίνα
κεραμοσκεπές

ΤΑ ΥΨΟΜΕΤΡΑ ΕΙΝΑΙ ΣΧΕΤΙΚΑ.

Ε. .... ΔΕΝ ....περνάνε καλώδια υψηλής τάσης

Ζ. ΛΕΠΤΟΜΕΡΗΣ ΚΑΘΟΡΙΣΜΟΣ ΟΡΙΩΝ : **ΚΑΘ΄ ΥΠΟΔΕΙΞΗ ΤΟΥ ΙΔΙΟΚΤΗΤΗ**

Η. ΑΠΟΤΥΠΩΣΗ ΤΩΝ ΔΕΝΔΡΩΝ ΠΟΥ ΔΕΝ ΠΡΟΣΤΑΤΕΥΟΝΤΑΙ ΑΠΟ ΤΗΝ ΔΑΣΙΚΗ ΝΟΜΟΘΕΣΙΑ ΑΛΛΑ ΑΠΟ ΤΟΝ Ν. 1337/83 ΑΡΘΡΟ 40 ΔΕΝ ΥΠΑΡΧΟΥΝ

Θ. ΒΕΒΑΙΩΣΗ ΔΑΣΑΡΧΕΙΟΥ ΑΡΙΘΜ. ΠΡΩΤ. ....

Ι. ΒΕΒΑΙΩΣΗ ΥΨΟΜΕΤΡΟΥ ΔΗΜΟΥ ΑΡΙΘΜ. ΠΡΩΤ. ....

Κ. ΒΕΒΑΙΩΣΗ ΑΡΧΑΙΟΛΟΓΙΑΣ ΑΡΙΘΜ. ΠΡΩΤ. ....

Λ. ΕΓΓΡΑΦΟ ΕΥΑΘ ΑΡΙΘΜ. ΠΡΩΤ. ....


ΠΑΡΑΤΗΡΗΣΕΙΣ

1. Το γήπεδο με στοιχεία Θ΄Ι΄Κ΄Λ΄Θ΄ αποτελεί τμήμα του υπ΄αριθμ. 135 χαρακτηρισμένο ως Λειβάδι.
2. Απόσταση απο τον Συνοικισμό Πολυπλατάνου S=914,00 m (Γραφικά απο τον χάρτη διανομής)
3. Στο γήπεδο υπάρχουν οι εξής κατασκευές:
   - Σταύλος Δ3, Ε=219,64 τμ
   - Σταύλος Δ4, Ε=105,51 τμ
   - Αποθήκη Δ1, Ε=197,98 τμ
   - Αποθήκη Δ2, Ε=52,20 τμ
   - Αρμεκτήριο Δ5, Ε=62,19 τμ

Εργοδότης	
Εργο	ΠΑΡΑΧΩΡΗΣΗ ΕΚΤΑΣΗΣ
Θέση	ΤΜΗΜΑ ΤΟΥ ΥΠ΄ΑΡΙΘΜ. 135 ΓΗΠΕΔΟΥ (ΛΕΙΒΑΔΙ) ΜΕ ΣΤΟΙΧΕΙΑ Θ΄Ι΄Κ΄Λ΄Θ΄ ΔΗΜΟΣ ΕΙΡΗΝΟΥΠΟΛΗΣ - Δ.Δ. ΠΟΛΥΠΛΑΤΑΝΟΥ
Μελετητές	
Θέμα σχεδίου: ΤΟΠΟΓΡΑΦΙΚΟ ΔΙΑΓΡΑΜΜΑ	Αριθμός σχεδίου: Τ-1
Κλίμακες	1:500
Χρόνος μελέτης	ΣΕΠΤΕΜΒΡΙΟΣ 2007
ΘΕΩΡΗΣΗ	Ο ΣΥΝΤΑΞΑΣ

ΛΑΖΑΡΙΔΗΣ Σ. ΣΤΕΦΑΝΟΣ
ΠΤΥΧΙΟΥΧΟΣ ΕΡΓΩΝ ΥΠΟΔΟΜΗΣ
ΜΗΧΑΝΙΚΟΣ Τ.Ε.
Α.Μ./Ε.Ε.Τ.Ε.Μ. 34435
ΠΛΑΤΩΝΟΣ 28 - 56224 ΕΥΟΣΜΟΣ
ΤΗΛ.2310 706425 - ΘΕΣΣΑΛΟΝΙΚΗ
ΑΦΜ:117203867 - ΔΟΥ ΑΜΠΕΛ/ΠΩΝ

ΑΣΦΑΛΤΟΣΤ.
ΤΜΗΜΑ ΣΤΥΦΧΩΣ
Ε=4000,80 τμ
st101
T
X=1792,77
Y=5013,61
44.93
73.57
Σ
X=1789,06
Y=4955,83
Υφιστάμενος Χωματόδρομος
st158
134
ΡΕΜΑ
672A
ΠΡΟΣ ΠΟΛΥΠΛΑΤΑΝΟ
Άξονας καλωδίων μέσης τάσης
Σ. ΔΙΑΝΟΜΗ 1967
Σ. ΔΙΑΝΟΜΗ 1967
669
673B
673A
671
672
212
5000
4950
4900
4850
1750
1800
1850
1900
1950
2000

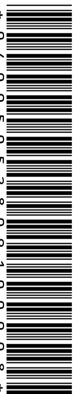

ΑΠΟ ΤΟ ΕΘΝΙΚΟ ΤΥΠΟΓΡΑΦΕΙΟ
ΚΑΠΟΔΙΣΤΡΙΟΥ 34 * ΑΘΗΝΑ 104 32 * ΤΗΛ. 210 52 79 000 * FAX 210 52 21 004
ΗΛΕΚΤΡΟΝΙΚΗ ΔΙΕΥΘΥΝΣΗ: http://www.et.gr – e-mail: webmaster.et@et.gr